





Settore Lavori Pubblici
Edilizia Scolastica e Sportiva

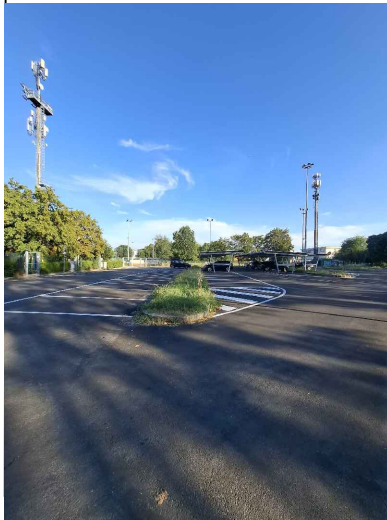

**RIQUALIFICAZIONE ENERGETICA E
POTENZIAMENTO STRUTTURALE DEL CAMPO BASEBALL "GIOVANNI TORRI"
CUP D94J22000210006**

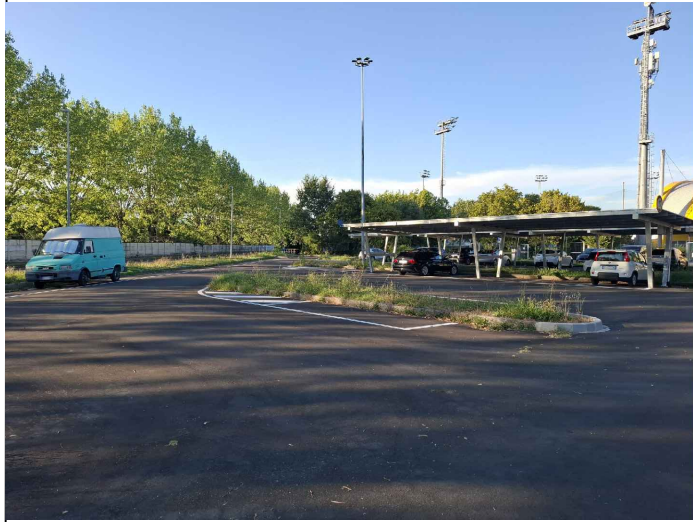

LAYOUT PARCHEGGIO	
AS-BUILT	PLANIMETRIA DEL PARCHEGGIO
SCALA 1:250	
Luglio 2026	

GRUPPO DI LAVORO:
Responsabile del Settore: arch. Elisa Iori
Responsabile del procedimento: geom. Andrea Ganzerli
Progetto strutturale e antincendio e Direttore operativo strutture: ing. Laurent Marini
Progetto edile/architettonico: Yuppies Services - arch. Antonella Gargiulo
Progettazione meccanica: Yuppies Services - ing. Elisa Modena
Progettazione imp.elettrici, fotovoltaico e idraulica: Yuppies Services - ing. Elisa Modena
Coordinatore per la sicurezza in fase di progettazione: Yuppies Services - geom. Johnny Malagoli

Direttore Lavori: geom. Lisa Costantina Musto
Direzione Operativa Impianti Meccanici: ETA Project Srl
Direzione Operativa Impianti Elettrici: studio associato Intertecnica Progetti
Coordinatore per la sicurezza in fase di esecuzione: ing. Laurent Marini