


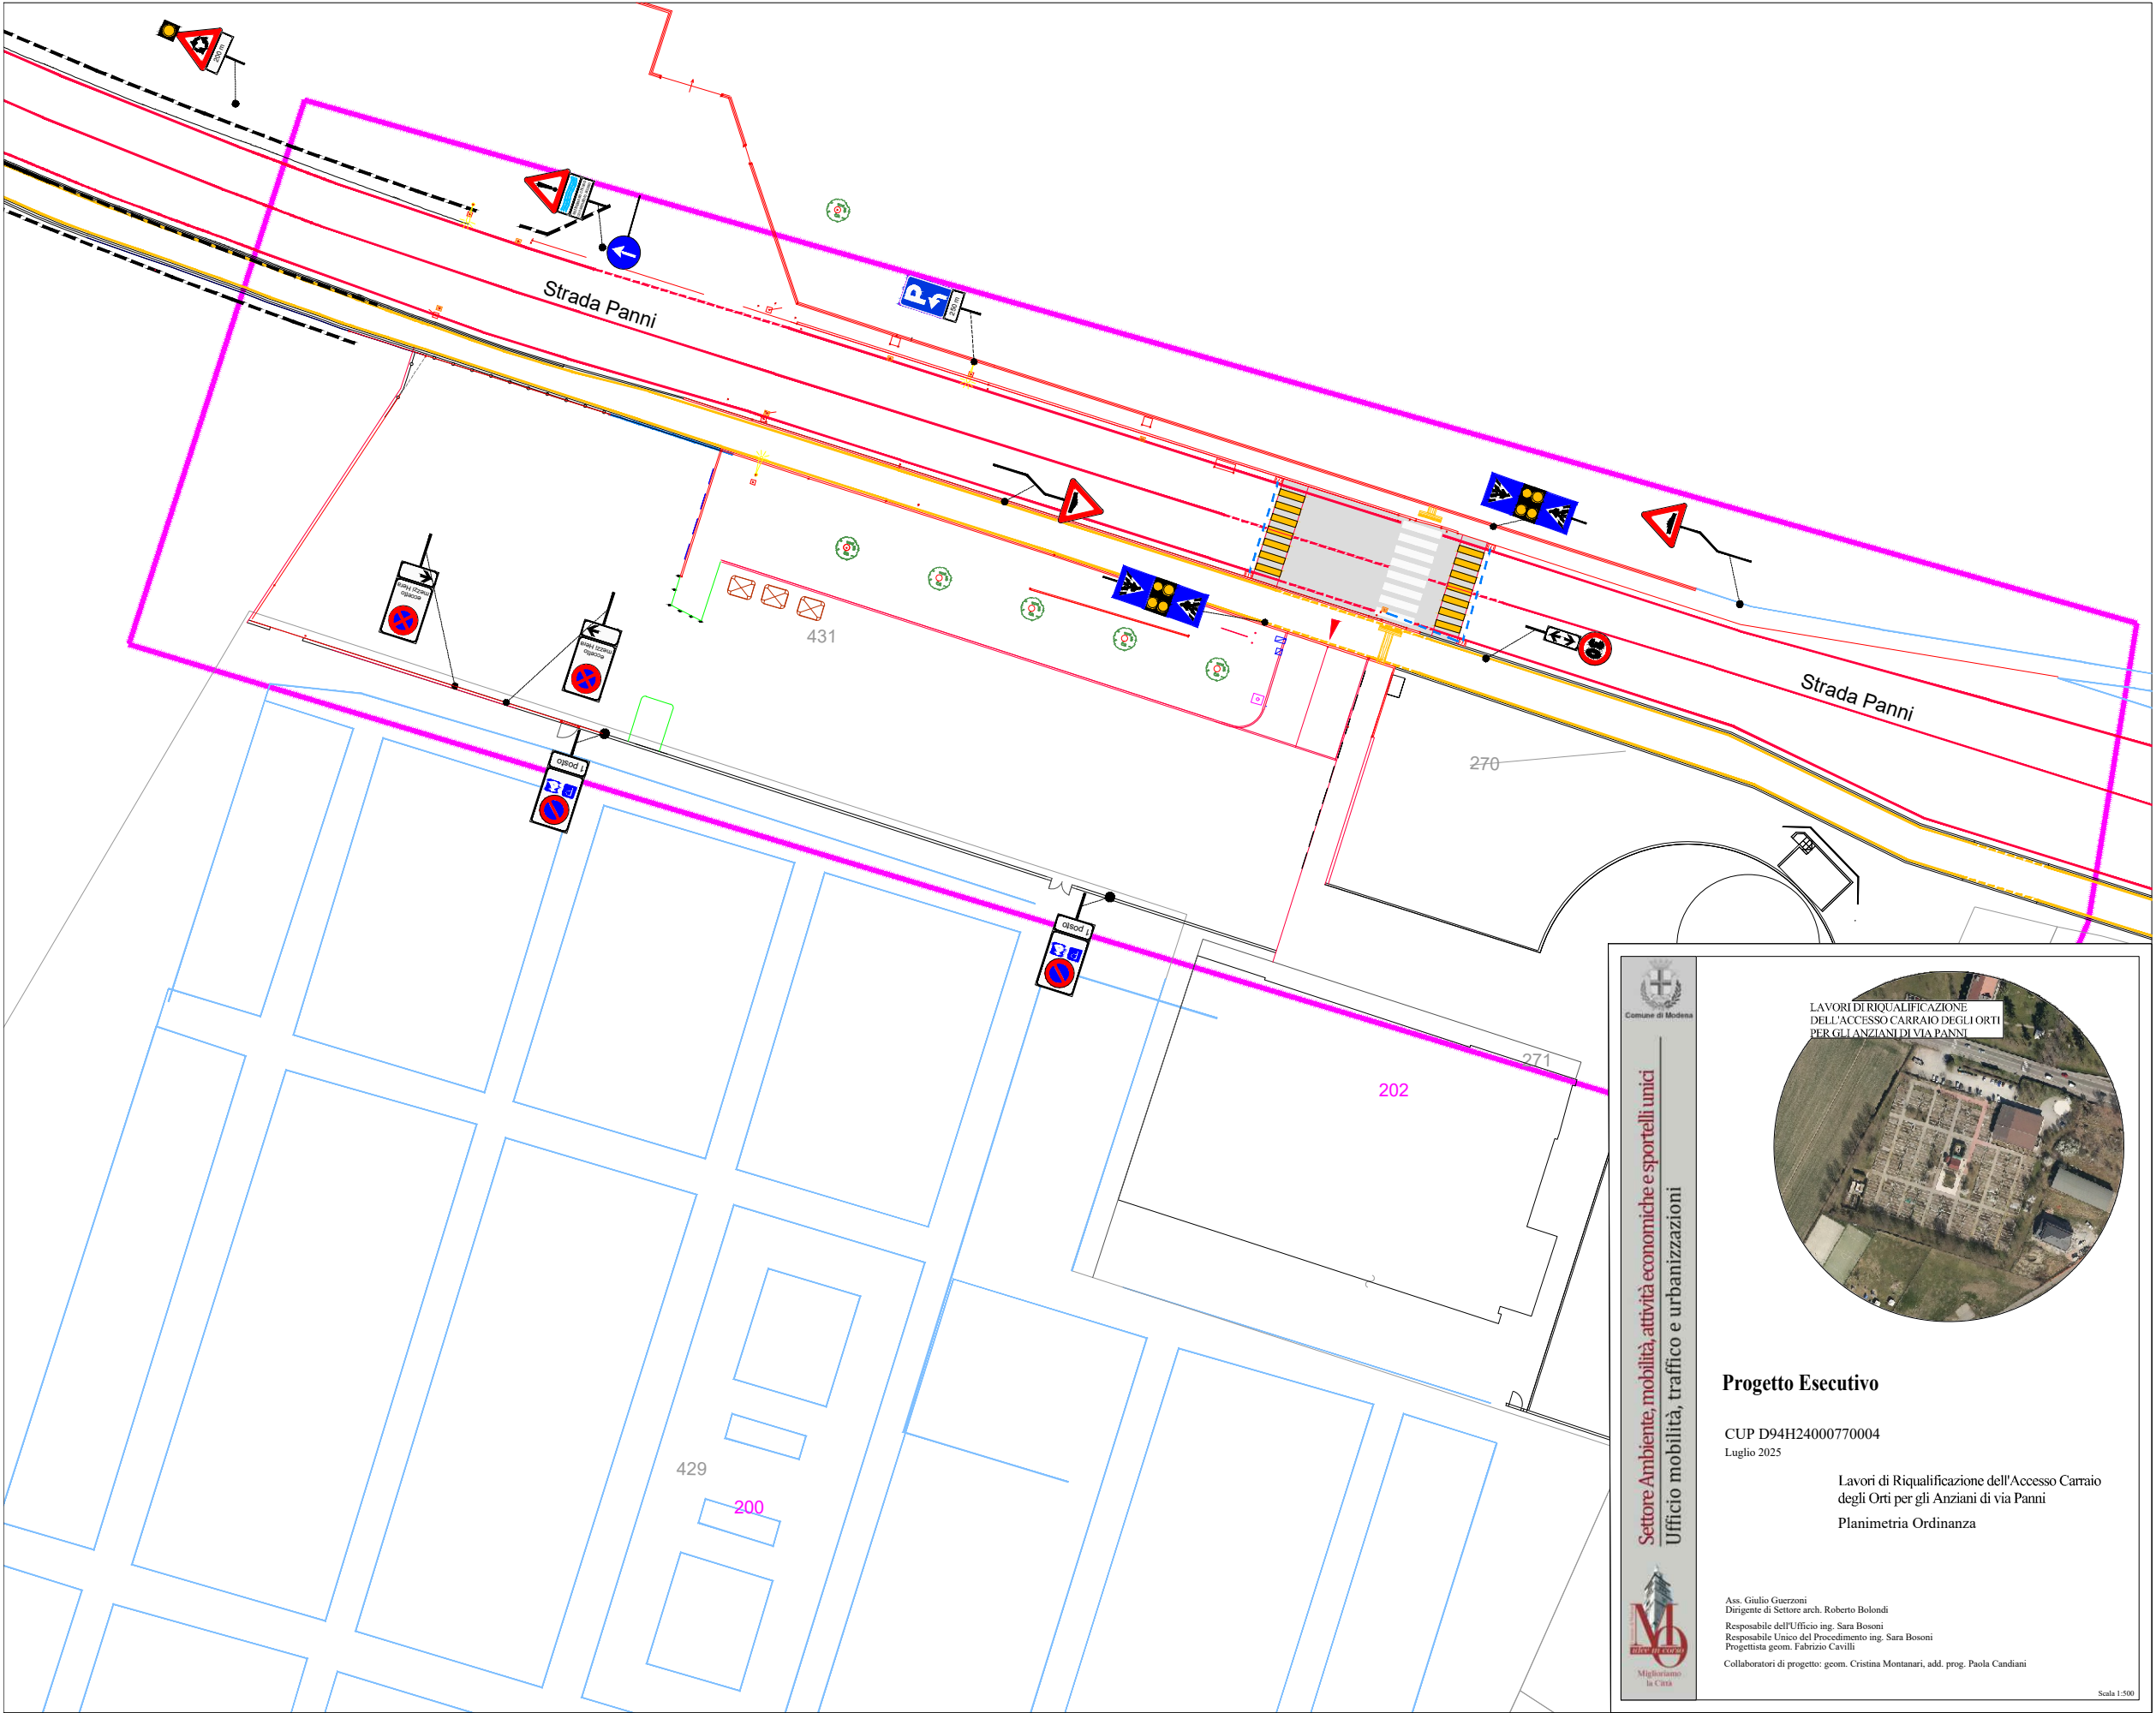



Settore Ambiente, mobilità, attività economiche e sportelli unici
Ufficio mobilità, traffico e urbanizzazioni



Miglioriamo la Città



LAVORI DI RIQUALIFICAZIONE DELL'ACCESSO CARRAIO DEGLI ORTI PER GLI ANZIANI DI VIA PANNI

Progetto Esecutivo

CUP D94H24000770004
Luglio 2025

Lavori di Riqualificazione dell'Accesso Carraio degli Orti per gli Anziani di via Panni
Planimetria Ordinanza

Ass. Giulio Guazzoni
Dirigente di Settore arch. Roberto Bolondi
Responsabile dell'Ufficio ing. Sara Bosoni
Responsabile Unico del Procedimento ing. Sara Bosoni
Progettista geom. Fabrizio Cavilli
Collaboratori di progetto: geom. Cristina Montanari, add. prog. Paola Candiani

Scala 1:500