


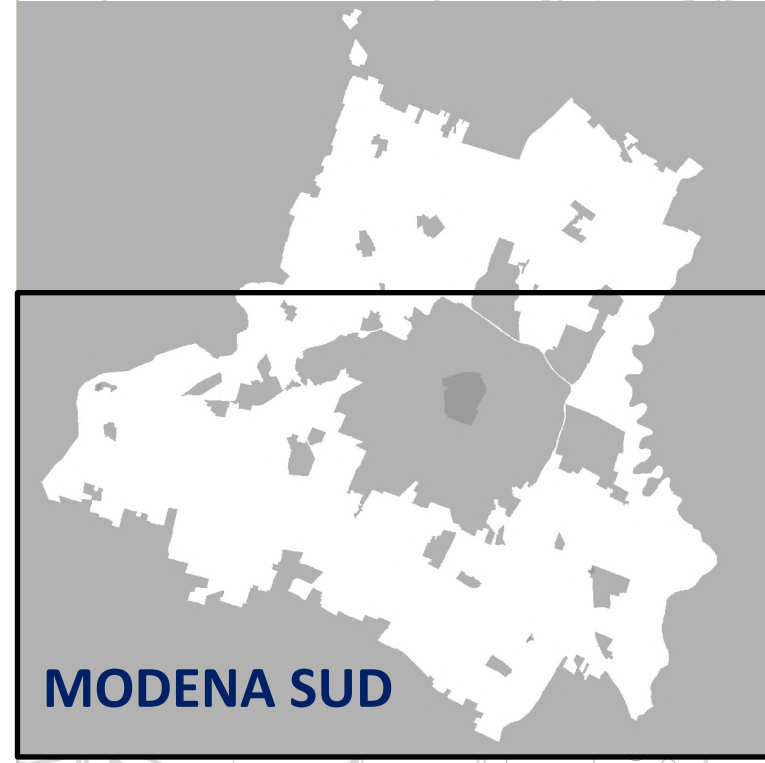

PROGETTO ESECUTIVO PER LA
MANUTENZIONE STRAORDINARIA DEL
SISTEMA IDRAULICO DEI CANALI DI
COMPETENZA COMUNALE
- ANNO 2025 -

PLANIMETRIA GENERALE
CARTA DELLE COMPETENZE
E DEI MANUFATTI IDRAULICI

ELABORATO
TAV.1B

Sindaco
Massimo Mezzetti

Assessore a Bilancio, Finanze, Tributi, Personale, Affari Istituzionali, Servizi Anagrafici, Ambiente
Vittorio Molinari

Direttore Generale
Lorenzo Minganti

Direttore del Settore Ambiente e Transizione Ecologica
Guido Calvaresi

Direttore del Servizio Transizione Ecologica
Sara Bosoni

R.U.P.
Sara Bosoni

Gruppo di lavoro:
Valentina Petrucciella
Alberto Genesato
Fabio Alberti

Progettista:
Valentina Petrucciella

Direttore lavori:
Alberto Genesato

Gruppo Direzione lavori:
Valentina Petrucciella
Alberto Genesato

ELABORATO:
01/12/2025

REVISIONE:

SCALA:
1:15.000

Legenda

Confine territori comunali

TIPOLOGIA MANUFATTO

- PARATOIA
- PARATOIA
- SOLMATORE
- SEMPARATOIA
- SOGLIA RIEMP
- VENTILABRO

COMPETENZA

- AIPO
- BONIFICA DI BURANA
- BONIFICA EMILIA CENTRALE
- COMUNE DI BOMPORTO
- COMUNE DI MODENA
- FRONTISTI
- REGIONE E.R.

