


Agenzia del Territorio
CATASIO FABBRICATI
Ufficio provinciale di
Modena

Dichiarazione protocollo n. M00121216 del 10/05/2011
Planimetria di u.i.u. in Comune di Modena
Piazza Della Liberazione

civ. 13

Identificativi Catastali:
Sezione:
Foglio: 129
Particella: 176
Subalterno: 12

Compilata da:
Coltellacci Caludio
Iscritto all'albo:
Geometra Dipendente Pubblico
Prov. N.

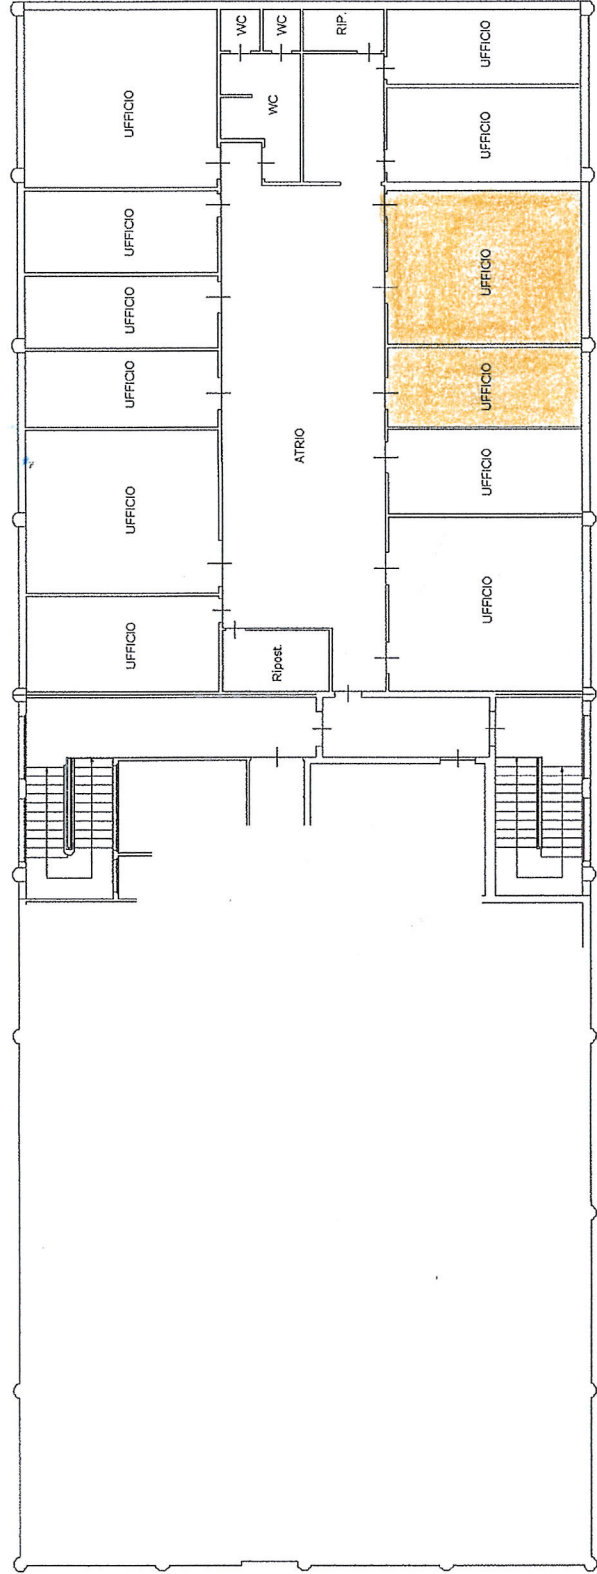

PIANO PRIMO H=320 cm