

Agenzia del Territorio
CATASTO FABBRICATI
Ufficio Provinciale di
Modena

Dichiarazione protocollo n. MO0358684 del 01/12/2004

Planimetria di u.i.u. in Comune di Modena

Viale Gramsci

civ. 21

Identificativi Catastali:

Sezione:

Foglio: 94

Particella: 75

Subalterno: 26

Compilata da:

Bonazzi Ruggero


Iscritto all'albo:
Geometri

Prov. Modena


N. 1849

Scheda n. 1

Scala 1:200

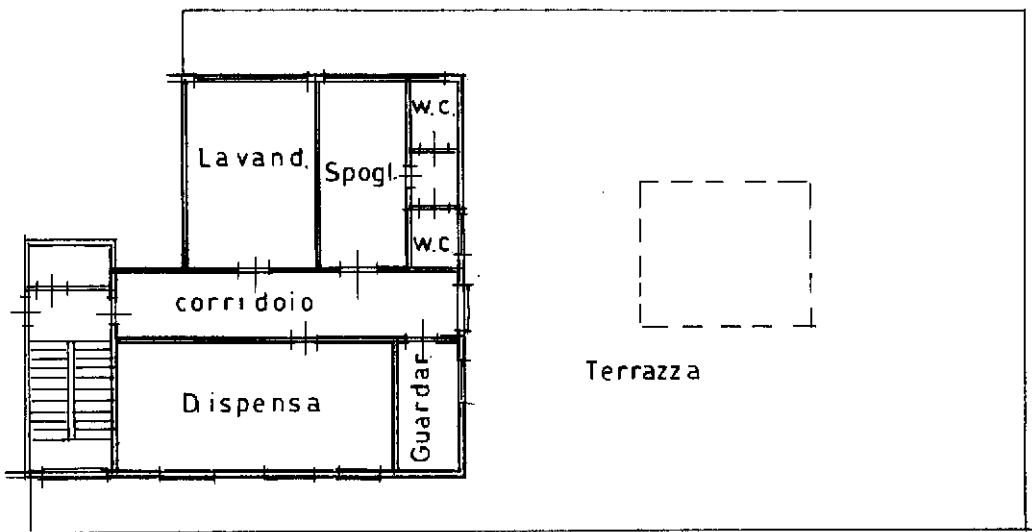

PIANO SECONDO H=2.90

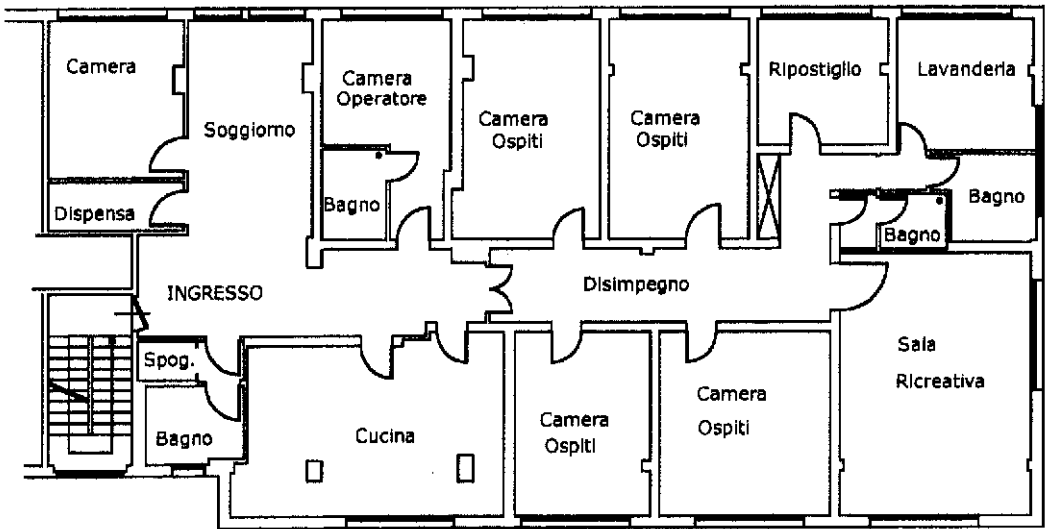

PIANO PRIMO H= 2.90

Ultima planimetria in atti

