

Agenzia del Territorio
CATASTO FABBRICATI
Ufficio Provinciale di
Modena

Dichiarazione protocollo n. MO0256069 del 16/11/2009

Planimetria di u.i.u. in Comune di Modena

Via Giuseppe Toniolo

civ. 124

Identificativi Catastali:

Sezione:

Foglio: 89

Particella: 71

Subalterno: 6

Compilata da:

Bonazzi Ruggero


Iscritto all'albo:
Geometri

Prov. Modena



N. 1849

Scheda n. 1

Scala 1:200

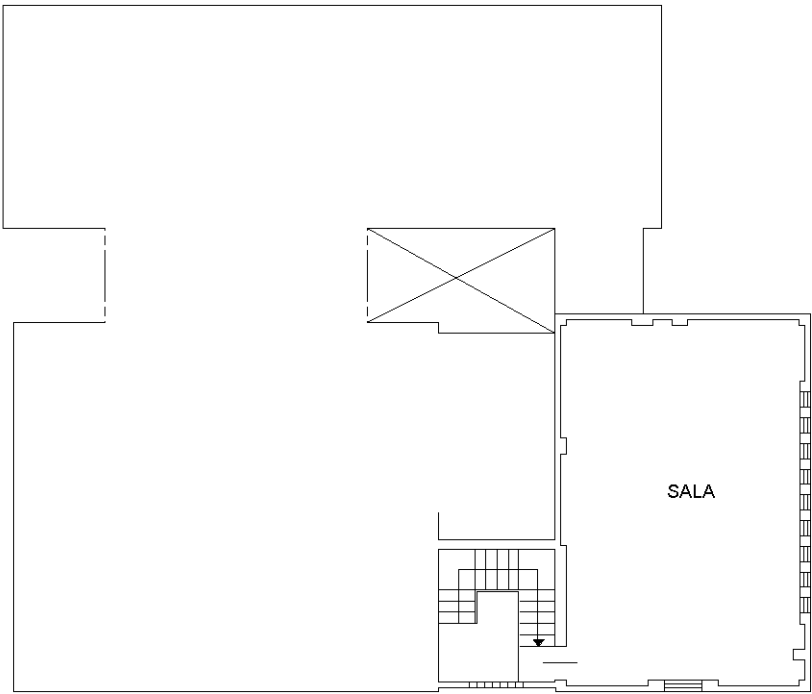

PIANO PRIMO Hgr.=2.25 Hc.=3.45

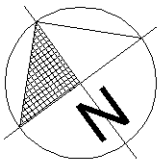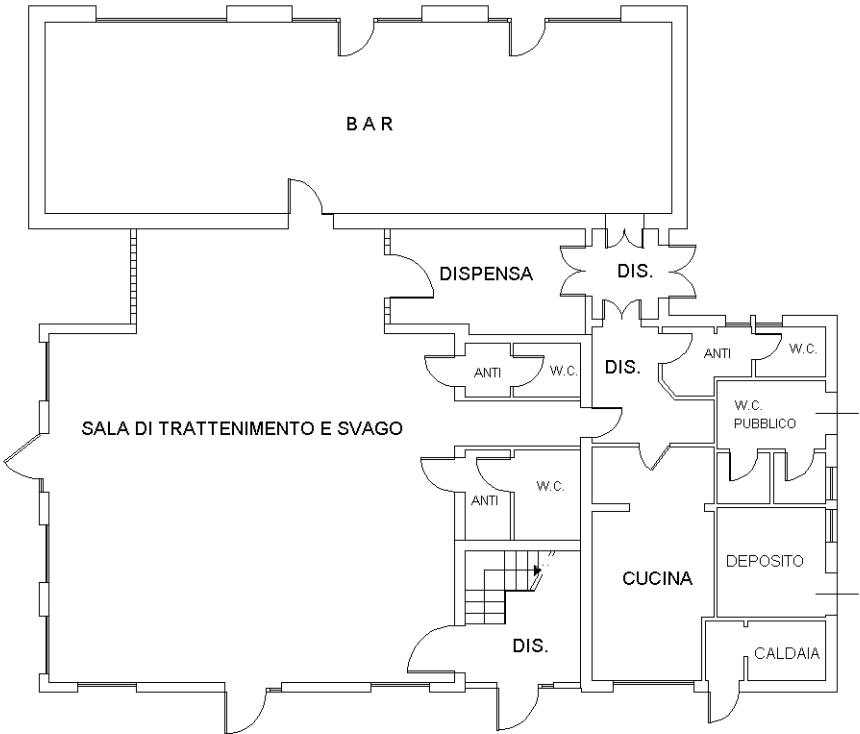

Ultima planimetria in atti

PIANO TERRA H=2.70

Data: 06/05/2026 - n. T103151 - Richiedente: MRTMRN65B54F257S

Totale schede: 1 - Formato di acquisizione: A4(210x297) - Formato stampa richiesto: A4(210x297)